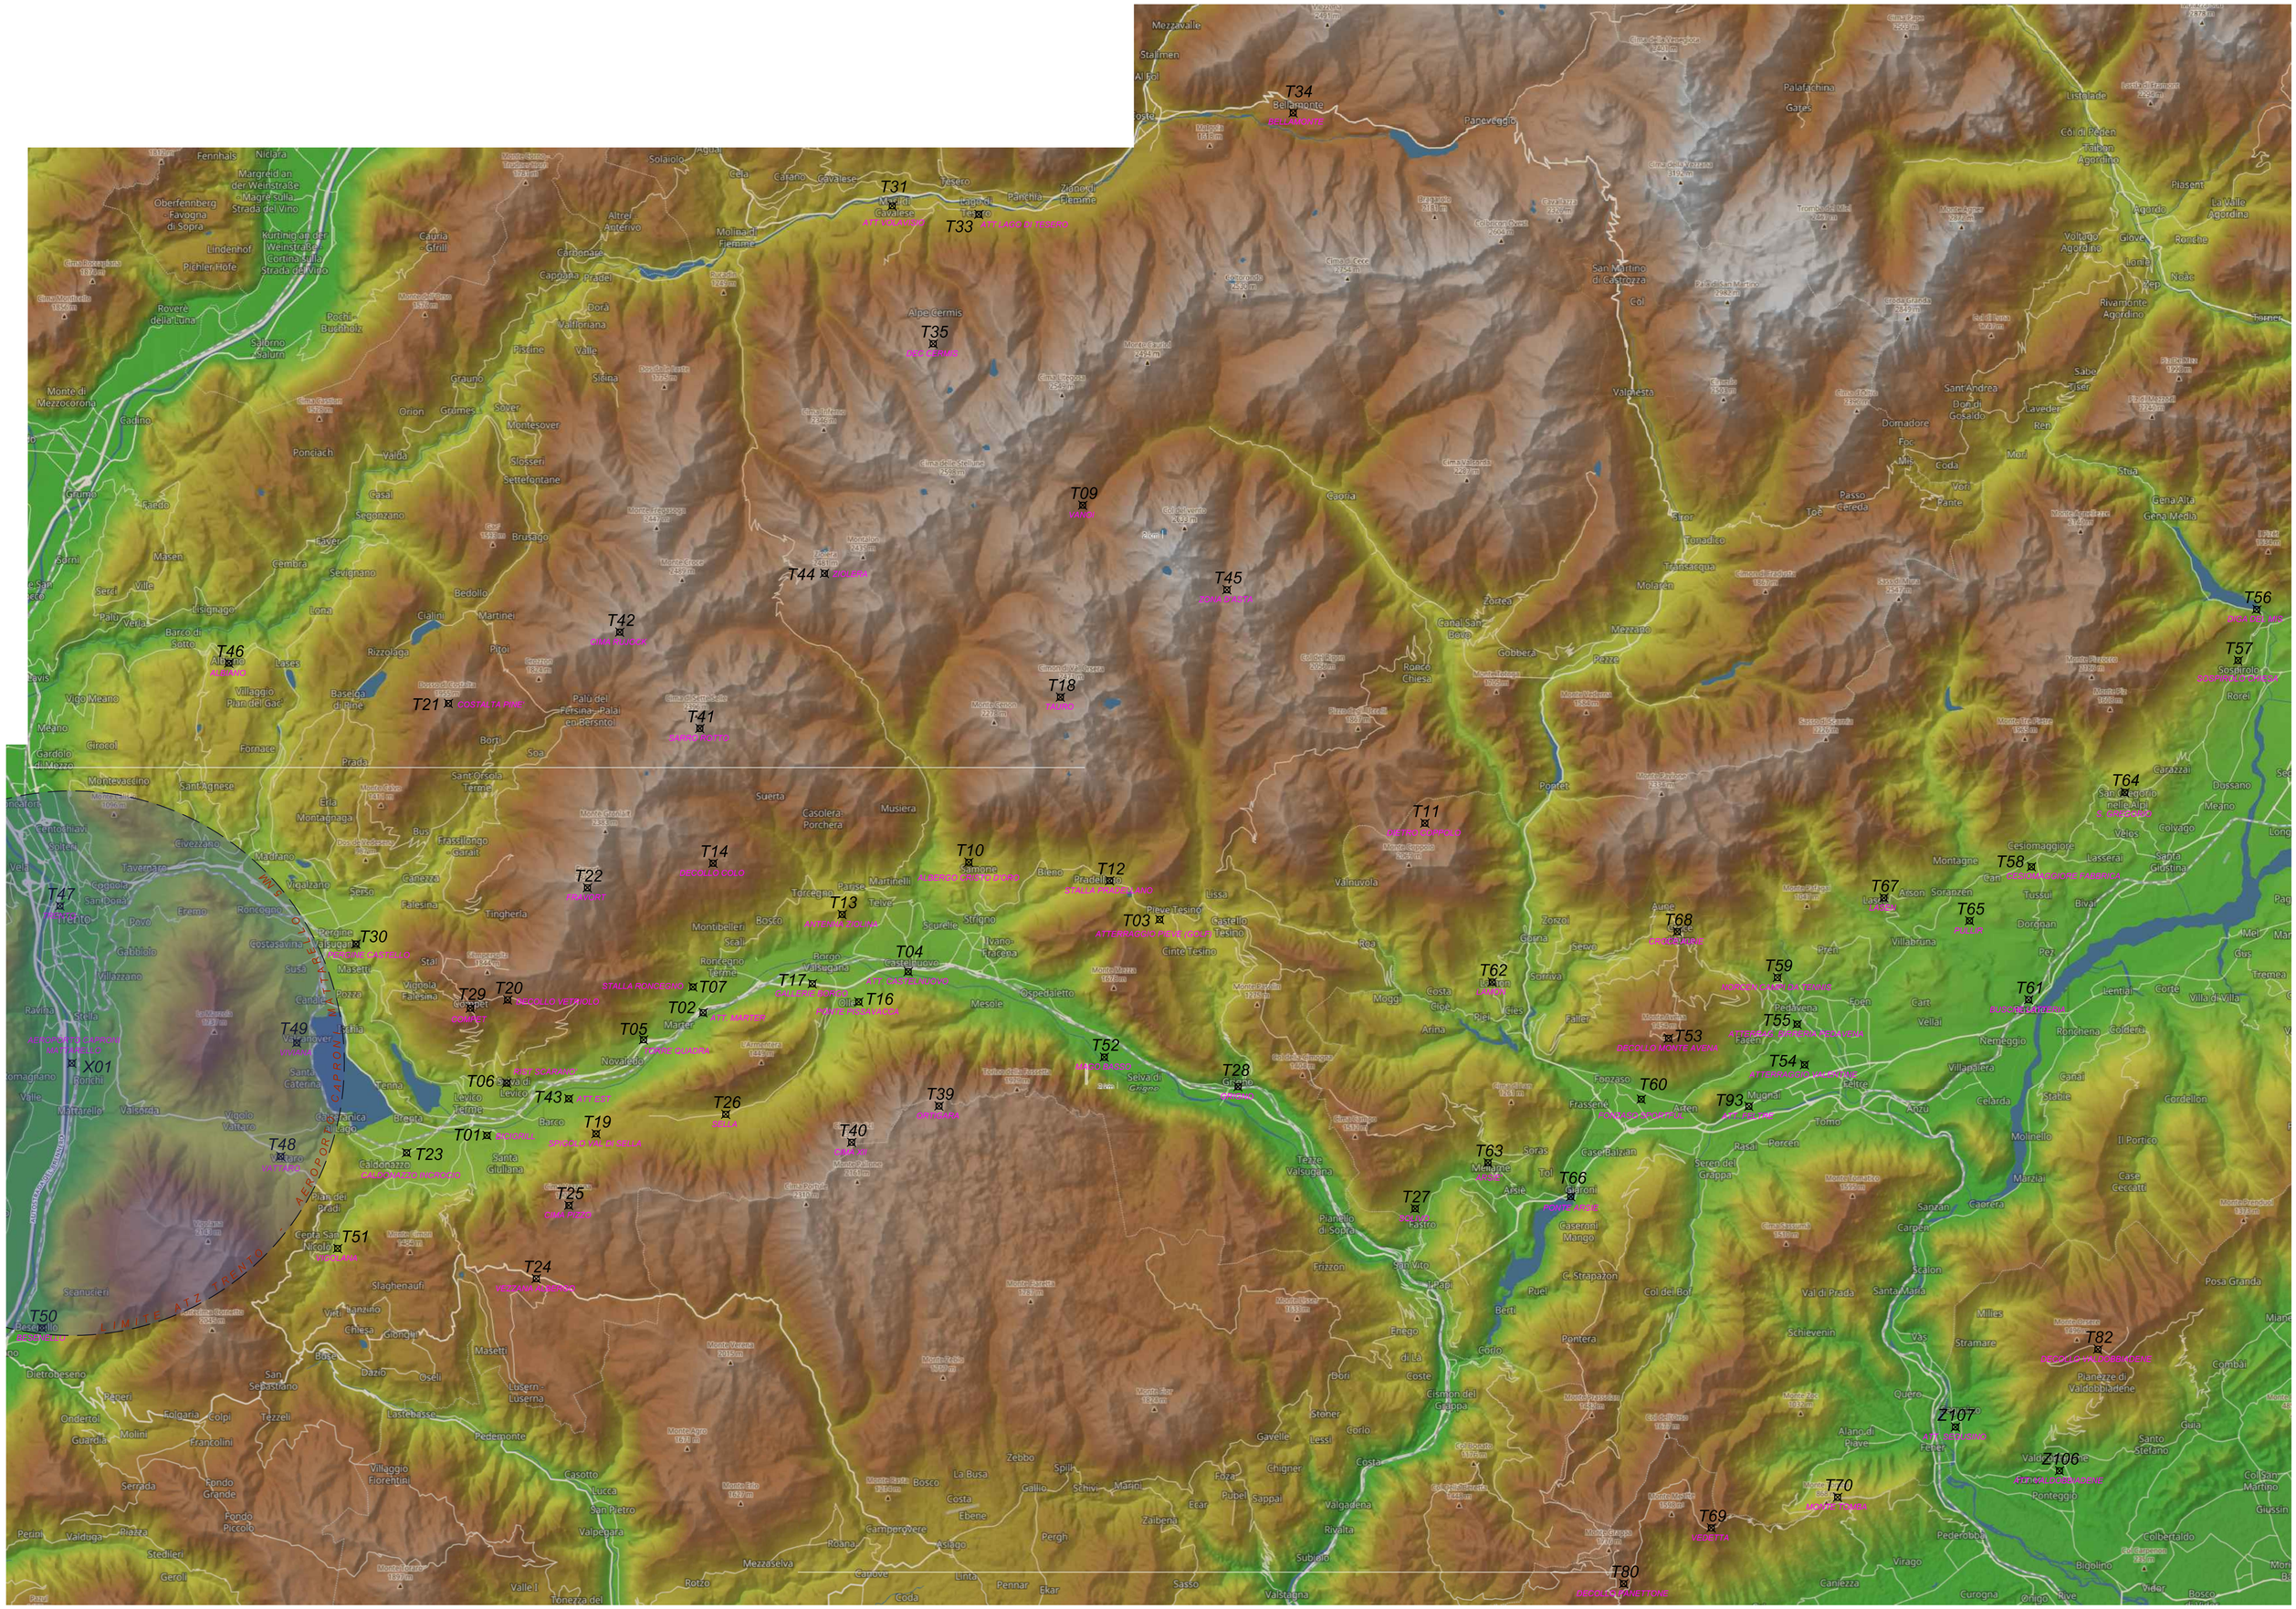
T34
BELLAMONTE
T31
T33
T35
DEC GERMIS
T09
VANO
T44
T45
ZONA PIOTA
T42
T46
ALBANO
T21
COSTALTA PINE
T41
T18
T56
T57
Sospirolo
T11
DETRO CAPPELLO
T64
T14
DECOLLO COLO
T10
T12
T22
FAVORT
T13
T03
T58
T67
T65
T30
T04
T62
T59
T68
T61
T20
DECOLLO VETRIOLO
T07
T17
T16
T29
T02
T49
T05
T52
T28
T53
T55
T54
T60
T93
T06
T43
T26
T39
T19
T01
T23
T48
T40
T63
T66
T27
T25
T51
T24
T50
T82
Z107
Z106
T70
T69
T80
X01